


ПРОЕКТ ЗА ПОДРОБЕН УСТРОЙСТВЕН ПЛАН
ОКОНЧАТЕЛЕН ПРОЕКТ



Вид план: План за регулация и застрояване /ПРЗ/ за ЧИЗРП
Териториален обхват: за поз. имоти 83212.501.1549, 83212.501.1550, 83212.501.1208, 83212.501.1423, 83212.501.1108, 83212.501.1109, 83212.501.1201, 83212.501.1110, 83212.501.1197, 83212.501.1121 и 83212.501.1122, попадащи в парцели I "За басейн" и II - кв. 113, I "Баня" - кв. 114, I "Озеленяване", II "Басейн" и III "Каптаж" - кв. 115, VI - "За хотел и ресторант", V "За почивна станция на ЦСПС", IV "За озеленяване" - кв. 15, с. Шипково - Баните
Фаза за проектиране: Окончателен проект
Мащаб: 1:1000

РП КОРЕГИРАН

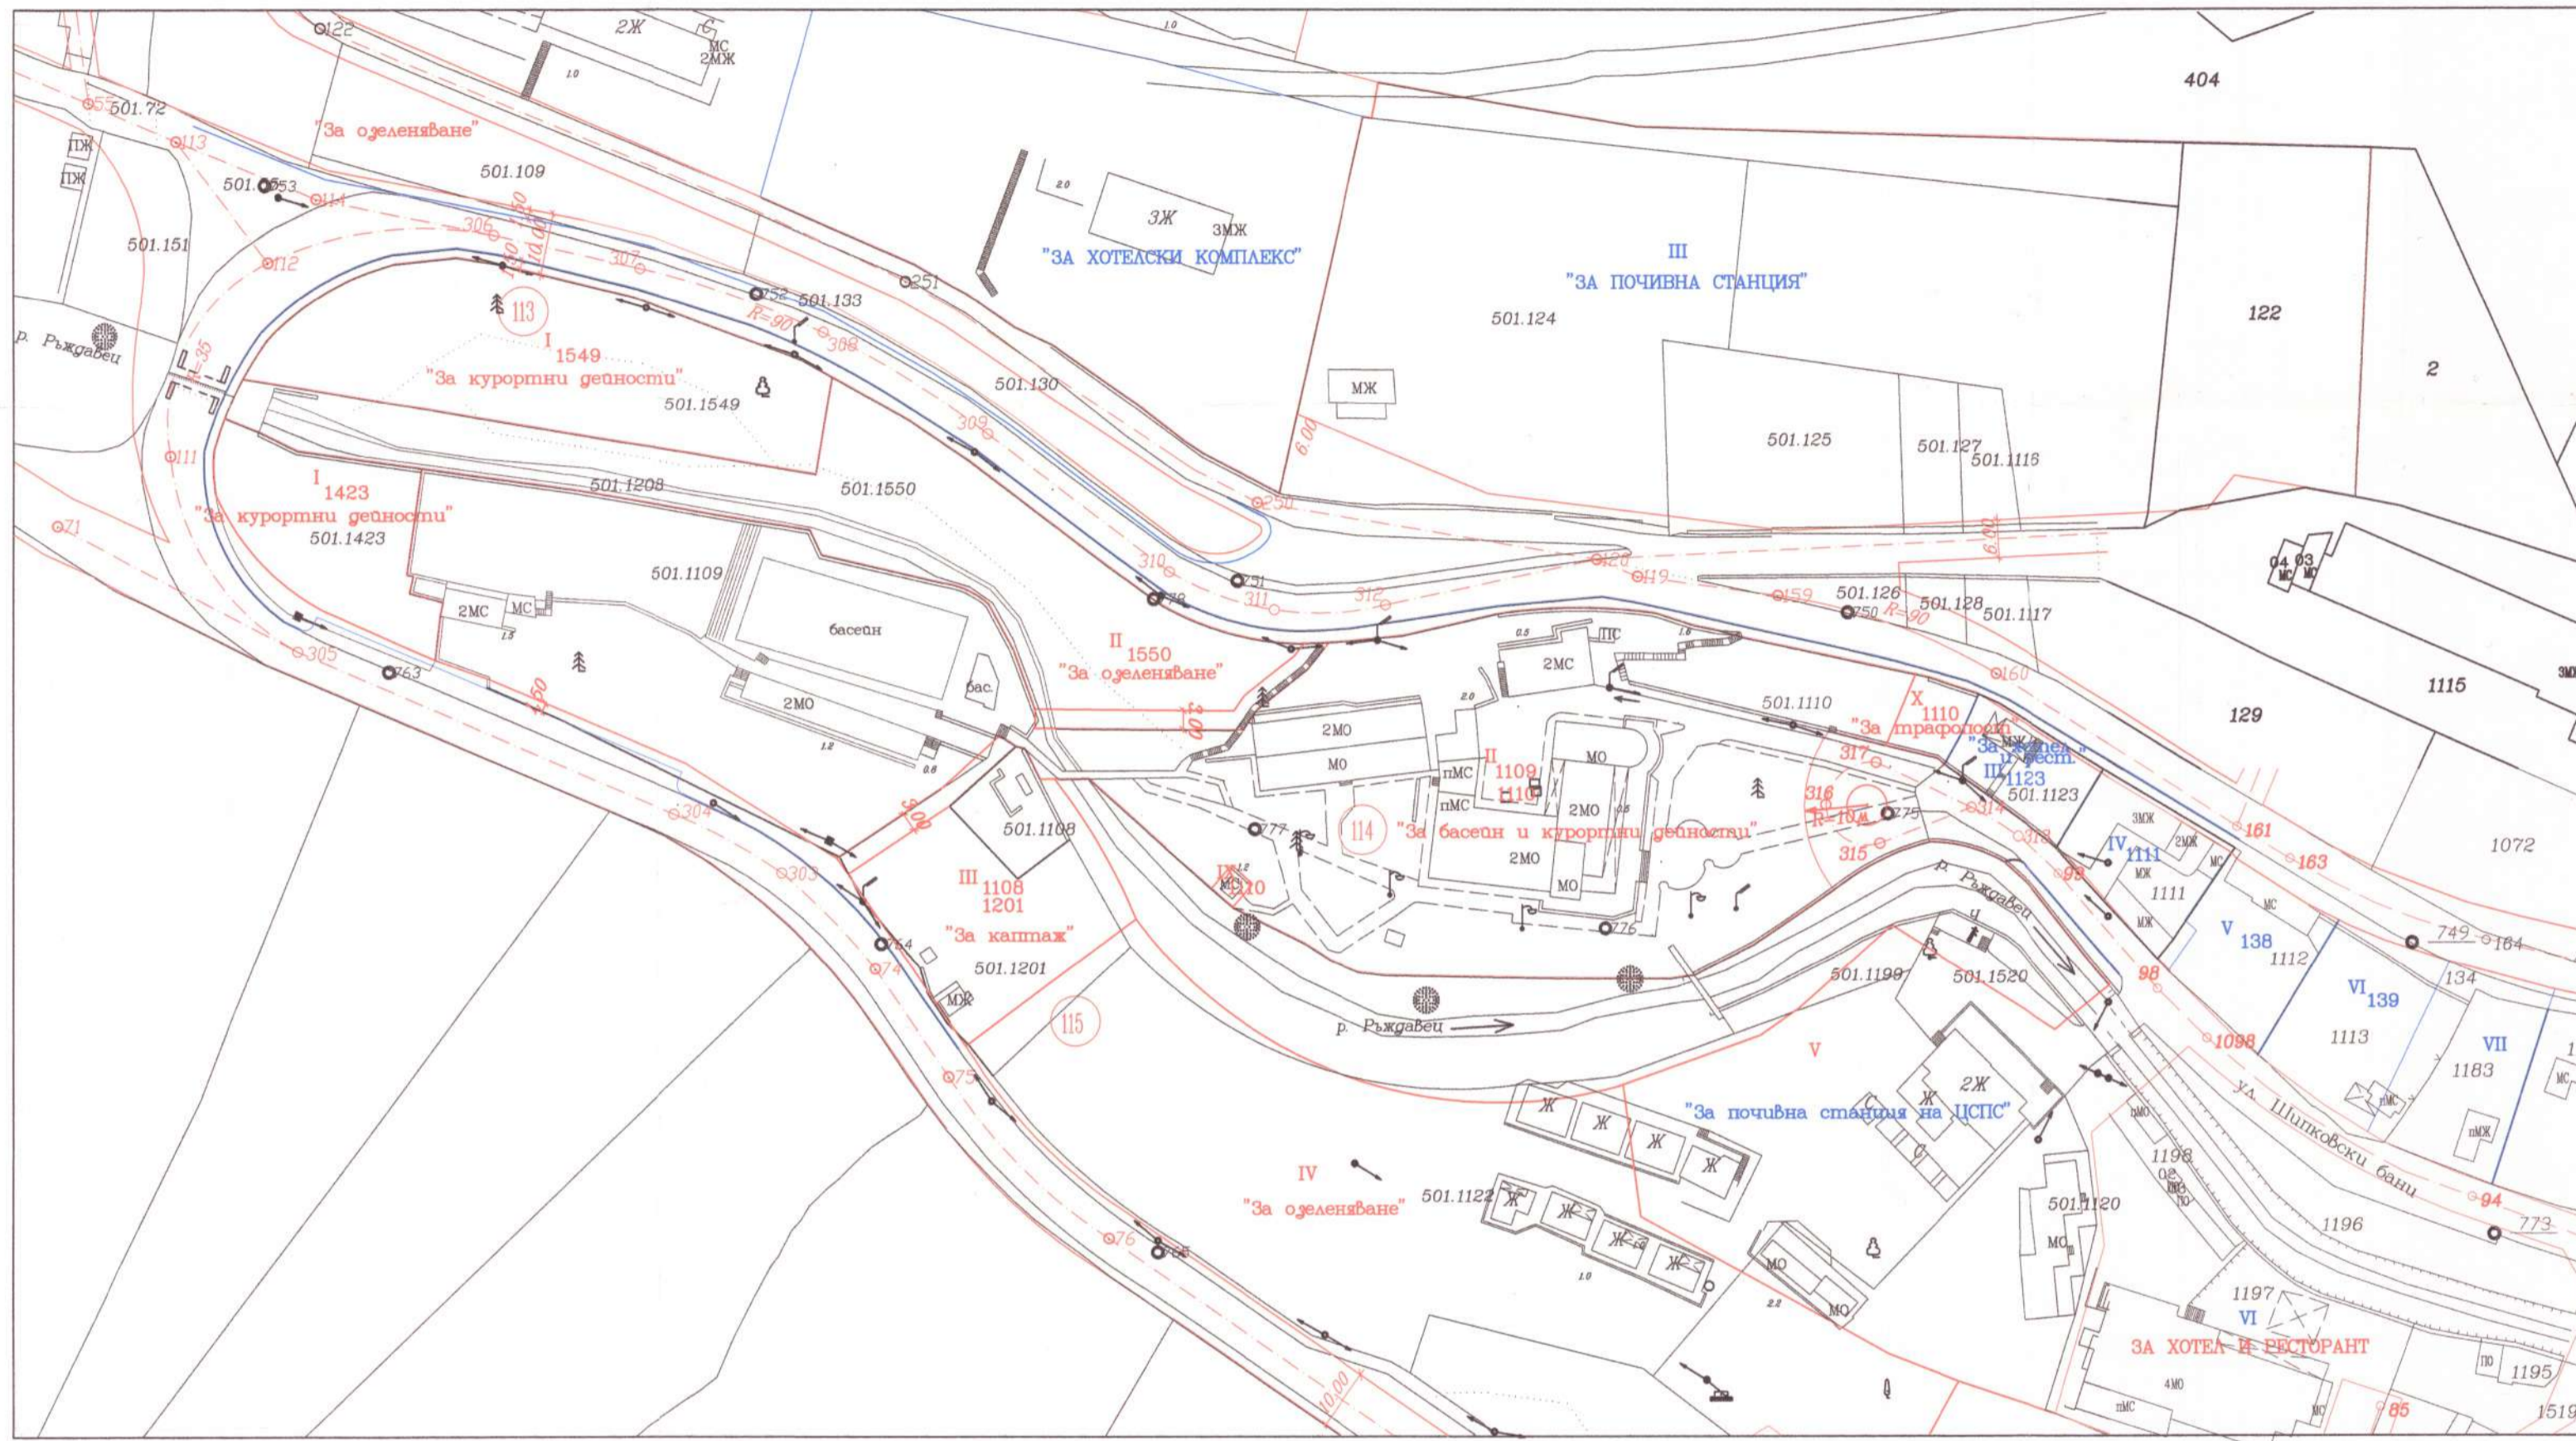

ОДОБРЯВАМ:
ПУП на
Решение № Протокол №
ПРЕДСЕДАТЕЛ
ОБЩИНСКИ СЪВЕТ ТРОЯН

		проектантско ателие "ТРОЯНАРХ" гр. Троян, ул. "Хр. Ботев" № 264, тел. 0670/55226, GSM 0888930977 email: troyanarch@abv.bg	
ОБЕКТ: ПРОЕКТ ЗА ПОДРОБЕН УСТРОЙСТВЕН ПЛАН /ПРЗ/ за ЧИЗРП/ за поз. имоти 83212.501.1549, 83212.501.1550, 83212.501.1208, 83212.501.1423, 83212.501.1108, 83212.501.1109, 83212.501.1201, 83212.501.1110, 83212.501.1197, 83212.501.1121 и 83212.501.1122, попадащи в парцели I "За басейн" и II - кв. 113, I "Баня" - кв. 114, I "Озеленяване", II "Басейн" и III "Каптаж" - кв. 115, VI - "За хотел и ресторант", V "За почивна станция на ЦСПС", IV "За озеленяване" - кв.115, с. Шипково - Баните			
ВИД НА ПЛАНА:	РП КОРЕГИРАН	ФАЗА: ОКОНЧАТЕЛЕН ПРОЕКТ	
ВЪЗЛОЖИТЕЛ:	ОБЩИНА ТРОЯН		
ИНВЕСТИТОР:	ОБЩИНА ТРОЯН		
СЪГЛАСУВАЛ:	арх. ПЕНКО ТЕРЗИЕВ	М 1:1000	
УПРАВИТЕЛ:	арх. ПЕНКО ТЕРЗИЕВ	12.2016г.	